

**ỦY BAN NHÂN DÂN
HUYỆN TUY PHƯỚC**

**CỘNG HÒA XÃ HỘI CHỦ NGHĨA VIỆT NAM
Độc lập – Tự do – Hạnh Phúc**

Số: 273 /UBND-TNMT

Tuy Phước, ngày 21 tháng 4 năm 2014

V/v BQL dự án ĐT&XD huyện xin
giao đất để xây dựng công trình: Hệ
thống kênh mương cấp nước nuôi trồng
thủy sản xã Phước Thắng, Phước Hòa

Kính gửi: UBND tỉnh Bình Định

Xét Đơn xin giao đất để xây dựng công trình: Hệ thống kênh mương cấp nước
nuôi trồng thủy sản xã Phước Thắng, Phước Hòa ngày 24/3/2014 của BQL dự án
ĐT&XD huyện Tuy Phước; đề nghị của UBND xã Phước Thắng tại Công văn số 10/
UBND-ĐC ngày 04/4/2014 và của Trưởng phòng Phòng Tài nguyên và Môi trường
huyện tại Báo cáo số 83/ BC-TNMT ngày 15/4/2014, Chủ tịch UBND huyện có ý
kiến:

Thông nhất đề nghị UBND tỉnh giao đất để BQL dự án ĐT&XD huyện Tuy
Phước xây dựng công trình: Hệ thống kênh mương cấp nước nuôi trồng thủy sản
xã Phước Thắng, Phước Hòa tại thôn Lạc Điền, xã Phước Thắng, thuộc 17 thửa
đất; tờ bản đồ số 21 xã Phước Thắng. Khu đất có giới cận:

(Kèm theo trích lục bản đồ tỷ lệ 1/1000 và bảng kê diện tích đất do UBND
xã Phước Thắng lập ngày 04/4/2014).


Diện tích đất đề nghị giao 679,4m², loại đất trồng lúa; đất đã giao quyền cho
các hộ dân sử dụng;

Diện tích đất xin giao để xây dựng công trình: Hệ thống kênh mương cấp
nước nuôi trồng thủy sản xã Phước Thắng, Phước Hòa được Giám đốc Sở Kế
hoạch và Đầu tư Bình Định phê duyệt tại Quyết định số 221/QĐ-SKHĐT ngày
13/9/2013. Thực hiện dự án từ nguồn vốn vay Ngân hàng Phát triển Việt Nam (
vốn Trung ương hỗ trợ có mục tiêu).

Trên đây là ý kiến của UBND huyện đối với việc xin giao đất của BQL dự
án ĐT&XD huyện Tuy Phước để xây dựng công trình: Hệ thống kênh mương cấp
nước nuôi trồng thủy sản xã Phước Thắng, Phước Hòa.

Kính đề nghị UBND tỉnh, Sở Tài nguyên & Môi trường xem xét, quyết
định./.

Nơi nhận: /
- Như trên;
- Sở TN&MT;
- Lưu:VT.

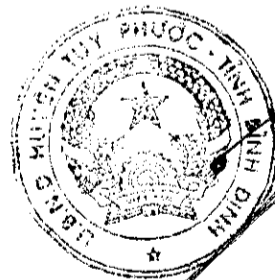


CHỦ TỊCH

Nguyễn Đình Huệ

TRÍCH LỤC BẢN ĐỒ ĐỊA CHÍNH

KHU ĐẤT XÂY DỰNG CÔNG TRÌNH: HỆ THỐNG KÊNH MƯƠNG CẤP NƯỚC NUÔI TRỒNG THỦY SẢN
XÃ PHƯỚC THẮNG - PHƯỚC HÒA

Tỷ lệ: 1:1000

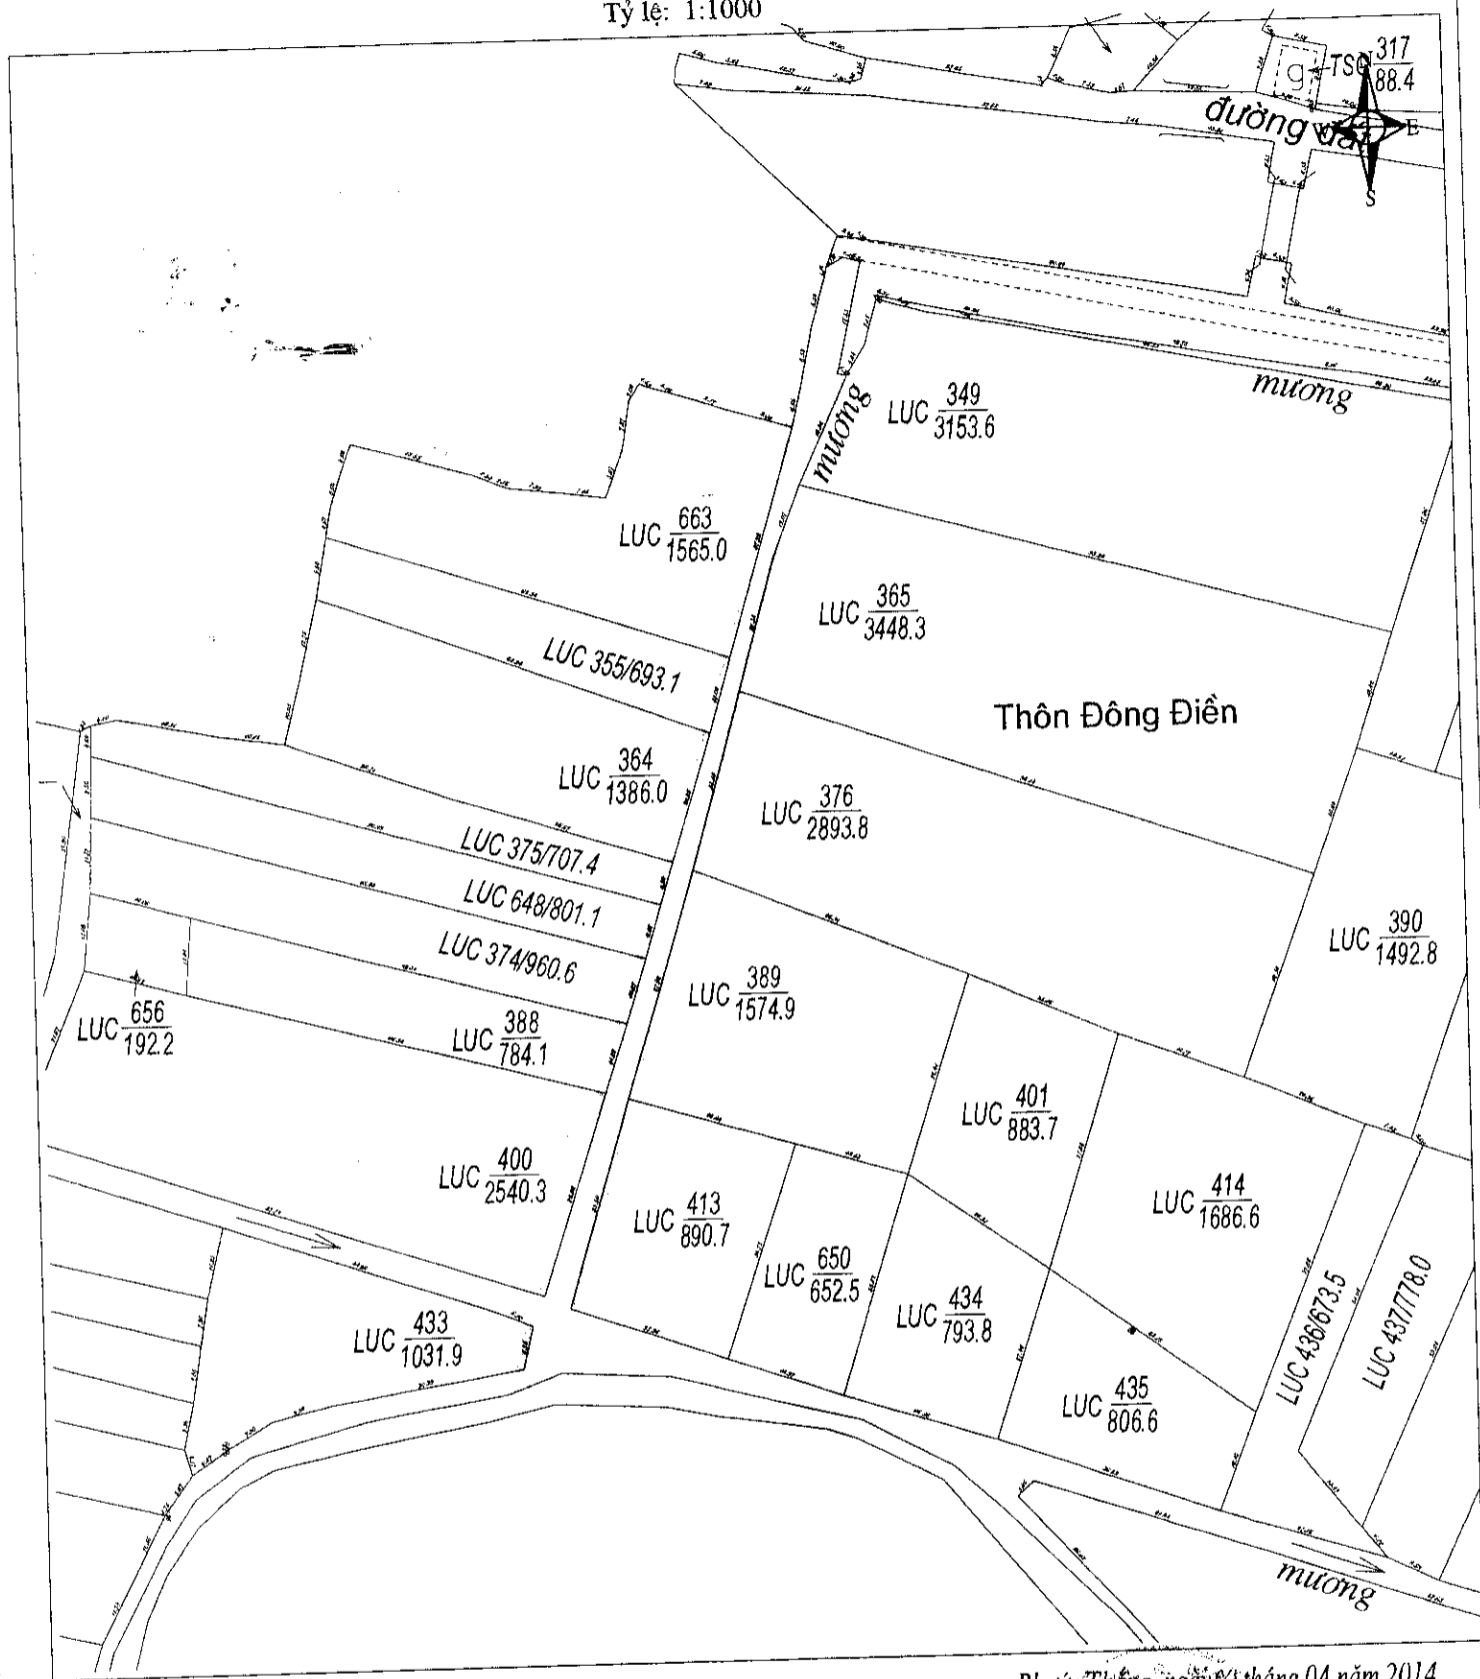

Người trích lục

Nguyễn Đình Trọng

Phước Thắng, ngày 1 tháng 04 năm 2014

TM. ỦY BAN NHÂN DÂN XÃ
CHỖ TIỀN
Nguyễn Văn An

TRÍCH LỤC BẢN ĐỒ ĐỊA CHÍNH

KHU ĐẤT XÂY DỰNG CÔNG TRÌNH: HỆ THỐNG KÊNH MƯƠNG CẤP NƯỚC NUÔI TRỒNG THỦY SẢN
XÃ PHƯỚC THẮNG - PHƯỚC HÒA
Tỷ lệ: 1:1000



Người trích lục

Trần
Quyển Đình Trọng

Phước Thắng, ngày 11 tháng 04 năm 2014

TM. ỦY BAN NHÂN DÂN XÃ

Nguyễn Văn Sơn
CHỦ TỊCH