

**ỦY BAN NHÂN DÂN
HUYỆN TUY PHƯỚC**

**CỘNG HÒA XÃ HỘI CHỦ NGHĨA VIỆT NAM
Độc lập – Tự do – Hạnh Phúc**

Số: **635** /UBND-TNMT

Tuy Phước, ngày **23** tháng **8** năm **2013**

V/v BQL dự án ĐT&XD huyện xin
giao đất để xây dựng công trình: Đê
biển hạ lưu đập Nha Phu (giai đoạn 1)

Kính gửi: UBND tỉnh Bình Định

Xét Đơn xin giao đất để xây dựng công trình: Đê biển hạ lưu đập Nha Phu (giai đoạn 1) ngày 05/8/2013 của BQL dự án ĐT&XD huyện Tuy Phước: đề nghị của UBND xã Phước Hòa tại Công văn số 55/ CV-UBND ngày 07/8/2013 và của Trưởng phòng Phòng Tài nguyên và Môi trường huyện tại Báo cáo số 243/ BC-TNMT ngày 22/8/2013, Chủ tịch UBND huyện có ý kiến:

Thông nhất đề nghị UBND tỉnh giao đất để BQL dự án ĐT&XD huyện Tuy Phước xây dựng công trình: Đê biển hạ lưu đập Nha Phu (giai đoạn 1) tại thôn Tùng Giản, xã Phước Hòa, thuộc thửa đất số 440, 481 và 668; tờ bản đồ số 03 xã Phước Hòa. Khu đất có giới cận:

(Kèm theo trích lục bản đồ tỷ lệ 1/2000 và bảng kê diện tích đất do Văn phòng ĐKQSD đất huyện lập ngày 19/8/2013).


Diện tích đất đề nghị giao 202m², bao gồm 190m² đất trồng cây hàng năm khác và 12m² đất ở nông thôn; đất do 03 hộ dân sử dụng; phù hợp với định hướng sử dụng đất tại địa phương.

Trên đây là ý kiến của UBND huyện Tuy Phước đối với việc xin giao đất của BQL dự án ĐT&XD huyện Tuy Phước để xây dựng công trình: Đê biển hạ lưu đập Nha Phu (giai đoạn 1).

Kính đề nghị UBND tỉnh, Sở Tài nguyên & Môi trường xem xét, quyết định./.

Nơi nhận: *llc*

- Như trên;
- Sở TN&MT;
- Lưu VT. *↓*

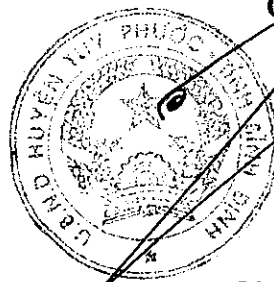

CHỦ TỊCH

Nguyễn Đình Huệ


TRÍCH LỤC BẢN ĐỒ

Số: 35-2013

KHU ĐẤT XÂY DỰNG CÔNG TRÌNH: ĐỀ BIẾN HẠ LƯU ĐẬP NHA PHU (GIAI ĐOẠN 1)
TẠI XÃ PHƯỚC HÒA, HUYỆN TUY PHƯỚC, TỈNH BÌNH ĐỊNH

Tỷ lệ: 1:2000

* Trích lục từ tờ Bản đồ địa chính số 03 xã Phước Hòa

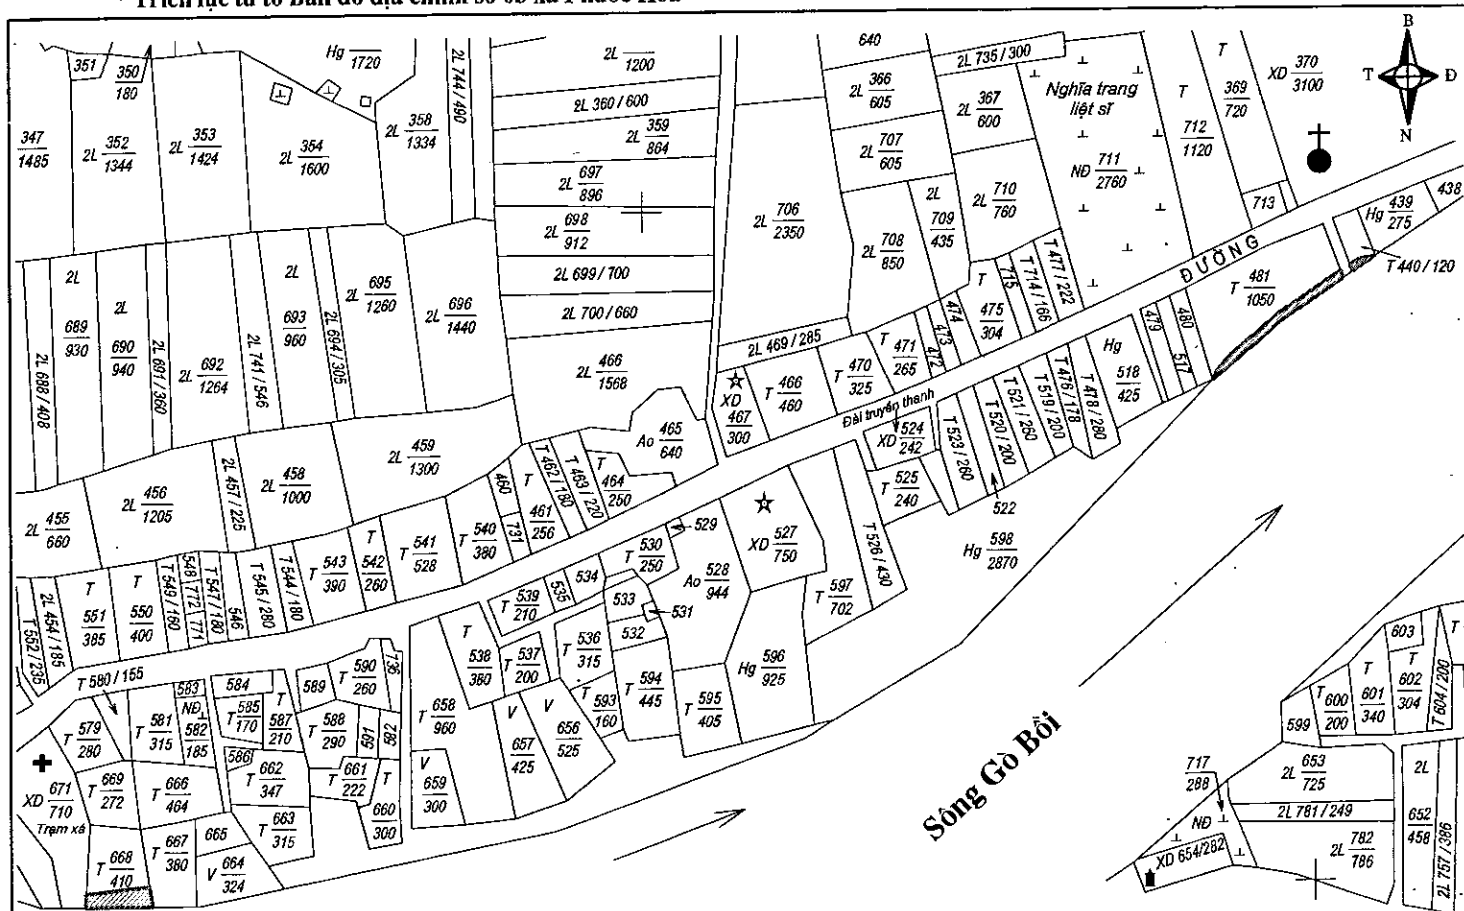

 Tổng diện tích xin giao: 202 m²

| STT | Tờ Bản đồ | Số thửa | Diện tích (m ²) | Loại đất | Diện tích xin giao (m ²) | Chủ sử dụng | Ghi chú |
|-------------|-----------|---------|-----------------------------|----------|--------------------------------------|---|---------|
| 01 | 03 | 668 | 410 | HNK | 108 | Nguyễn Văn Minh | |
| 02 | 03 | 481 | 1050 | HNK | 82 | Lê Thị Kim Loan | |
| 03 | 03 | 440 | 120 | ONT | 12 | Nguyễn Thị Yến (vợ) Nguyễn Minh Trí (chết) | |
| Tổng | | | | | 202 | | |


Tuy Phước, ngày 19 tháng 8 năm 2013

Người trích lục



Trần Văn Bình

KT. GIÁM ĐỐC
PHÓ GIÁM ĐỐC

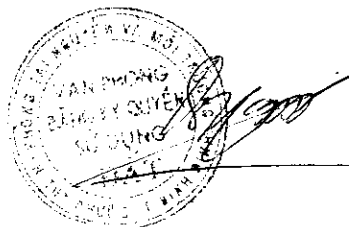

Lê Văn Quang